


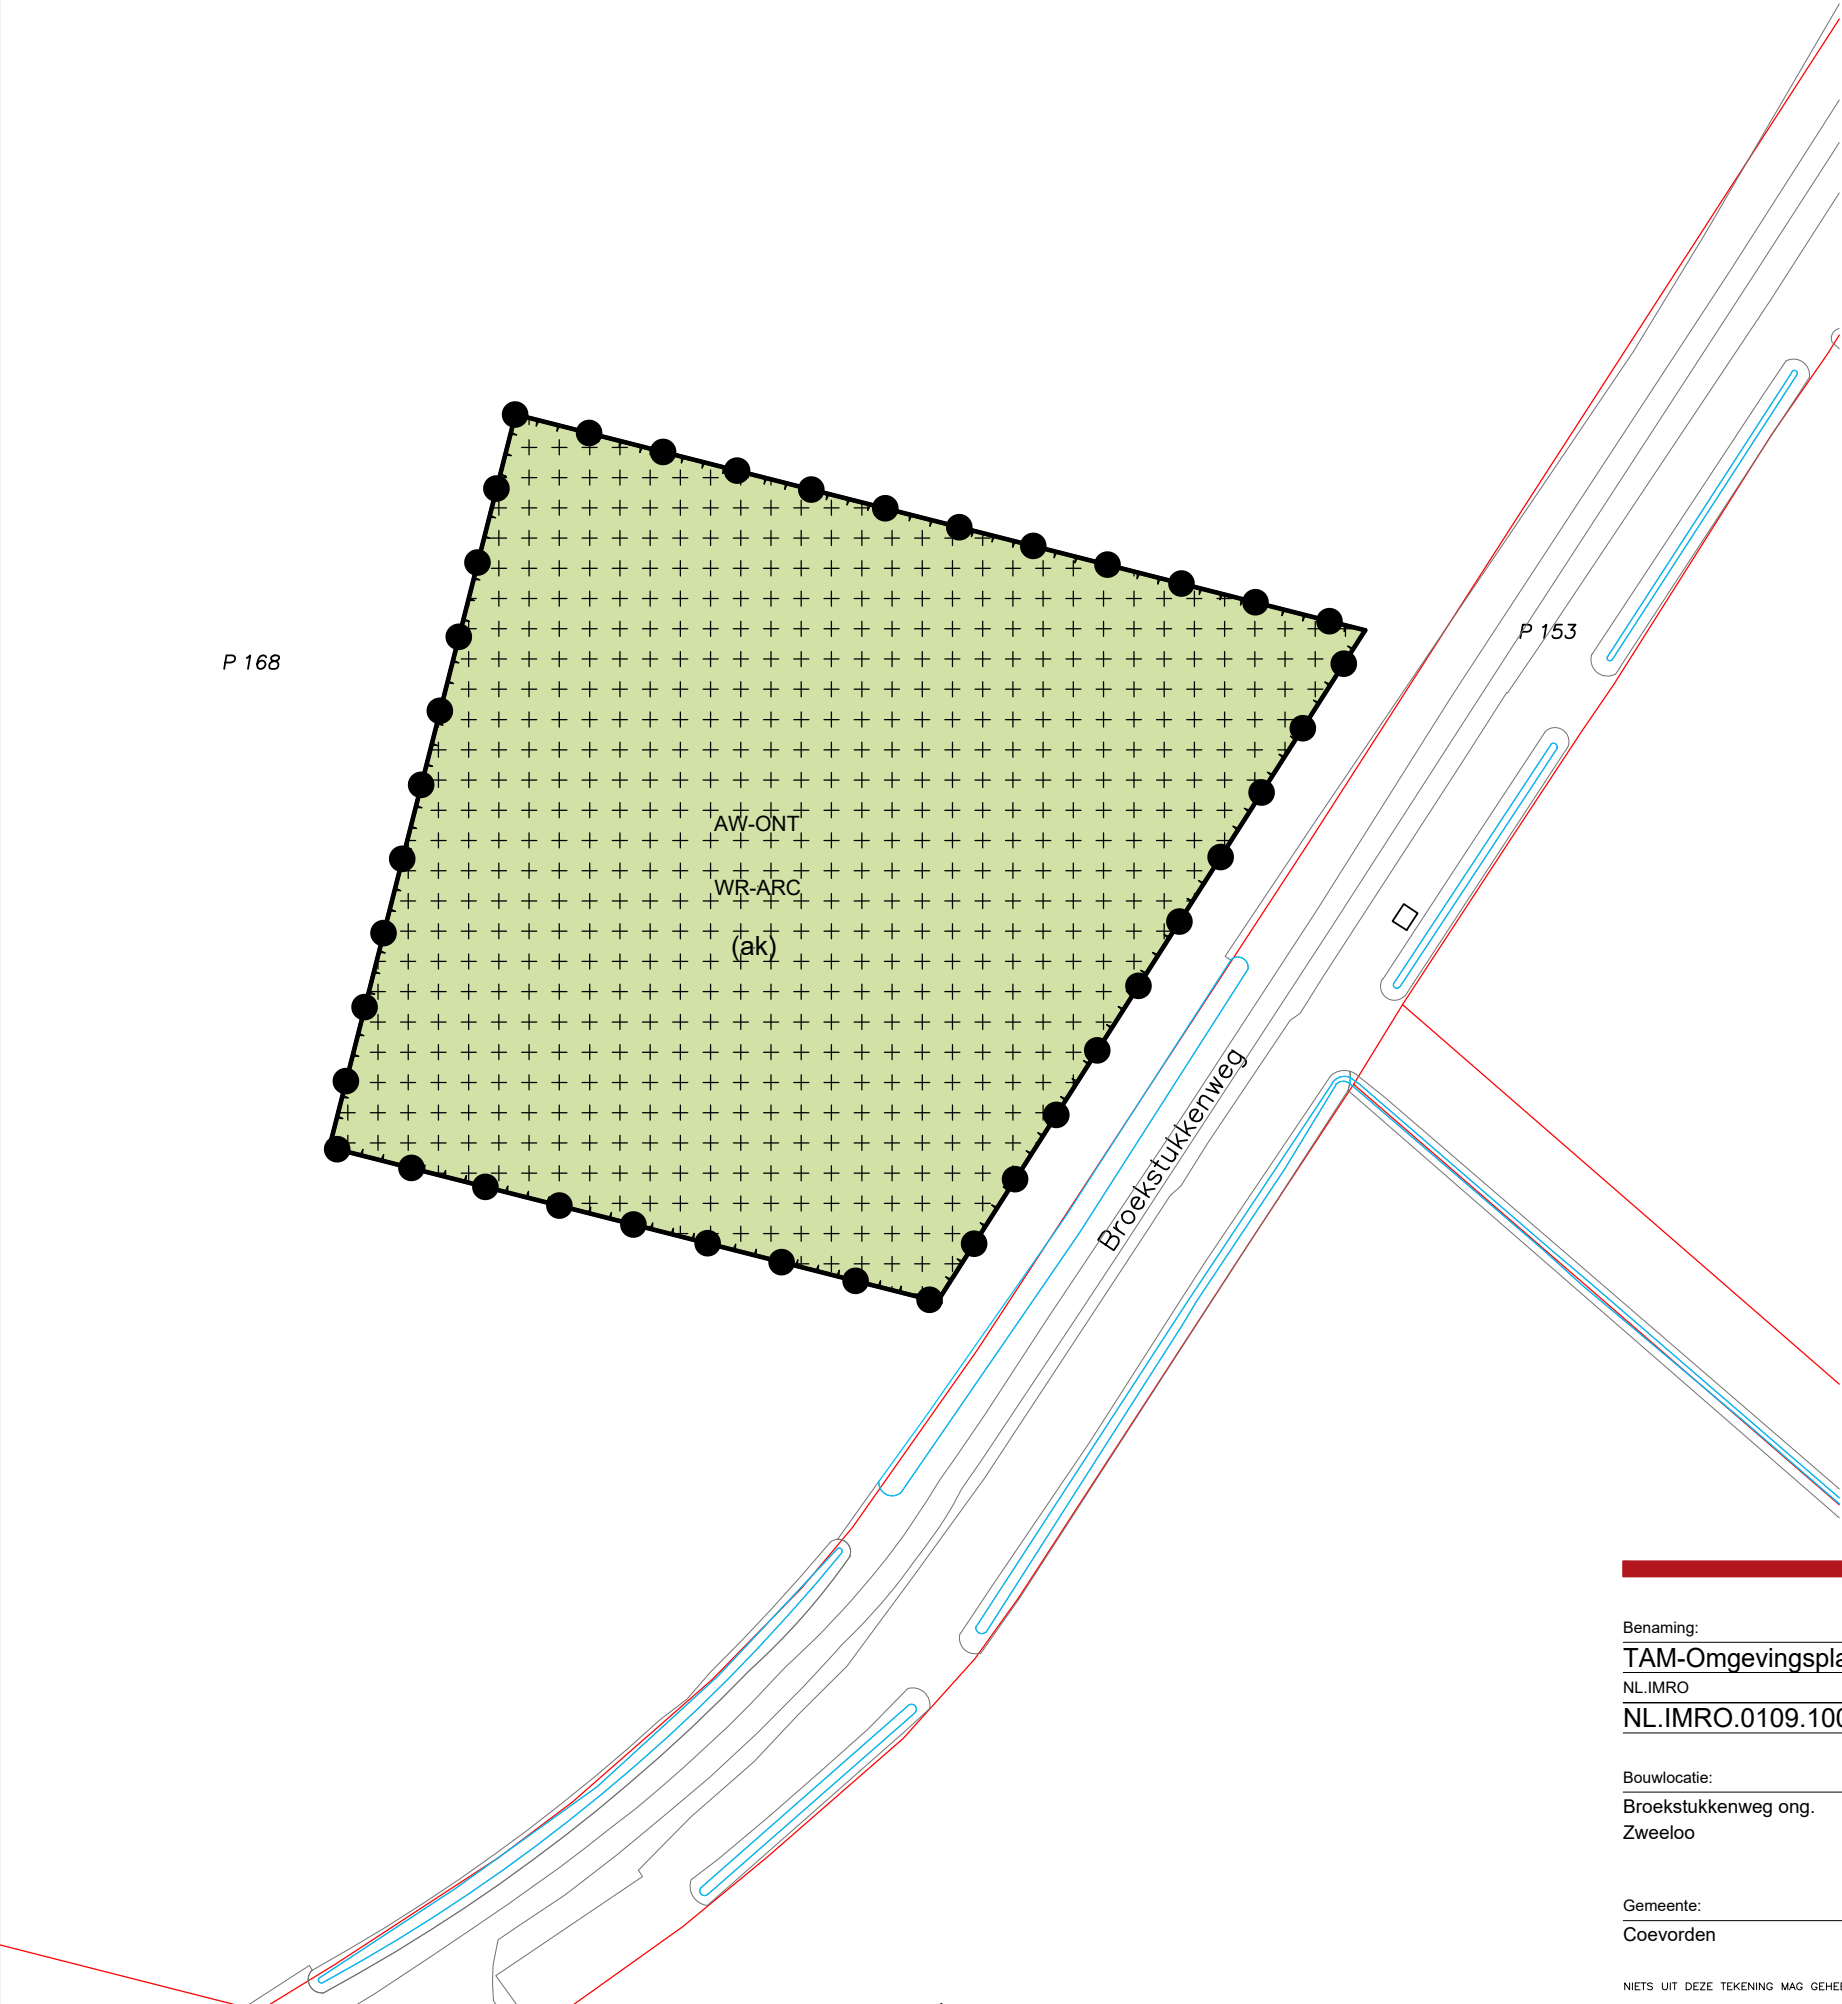

- Plangebied

TAM-Omgevingsplan Hoofdstuk 22Q – Broekstukkenweg ong., Zweeloo
- Funcities

AW-ONTAgrarisch met waarden - Ontginningenlandschap
- Waarden

WR-ARCWaarde - Archeologische verwachtingswaarde
- Funcieaanduidingen

(ak)akkerbouw
- Bouwvlakken

bouwvlak

Situatie

Kadastrale gemeente : Zweeloo
Sectie : P
Nummer : 168
Schaal : 1:1000
Ondergrond : BGT
Datum : 17-09-2025

Benaming:

TAM-Omgevingsplan Hoofdstuk 22Q - Broekstukkenweg ong., Zweeloo

NL.IMRO

NL.IMRO.0109.100OP00057-0002

Bouwlocatie:

Broekstukkenweg ong.

Zweeloo

Gemeente:

Coevorden

DLV Advies
Postbus 546
7400 AM Deventer
Telefoon: 0570-501500
E-mail: info.bmt@dlvadvis.nl
Projectleider: Dhr. T. Jansen
Telefoon: 06-26544384
E-mail: T.jansen@dlvadvis.nl

Planstatus:

Concept

Datum voorontwerp:

17-09-2025

Datum ontwerp:

1:1000

Datum vastgesteld:

Formaat:

A3

Klantnummer:

324347

Werknummer:

B212045-31

Blad:

P10

www.dlvadvies.nl

Schaal: 1:1000

Formaat: A3

Blad: P10

NIETS UIT DEZE TEKENING MAG GEHEEL OF GEDEELTELIJK WORDEN OVERGENOMEN EN VERMENIGVULDIGD ZONDER VOORAFGAANDE SCHRIFTELIJKE TOESTEMMING © COPYRIGHT 2015 DLV BOUW, MILIEU EN TECHNIEK BV