

Legenda gebouwen

NR	Benaming	Dier aantallen	RAV- code	m3 opslag mest
A	Woning			
B	Jongveestal	110 stuks jongvee	A3 100	2100 m3
C	Werktuigenberging			
D	Ligboxenstal	338 melkkoeien	A1 28	4450 m3
E	Ligboxenstal/melkgelbouw	68 melkkoeien 32 stuks jongvee	A1 100 A3 100	2600 m3
F	Jongveestalberging	30 stuks jongvee	A3 100	
G	Steufo			

Renvoel

NR	Symbol	Benaming	Aantal	Vermogen/inhoud
Apparatuur				
1	①	Voerplaat	2	0,75 kw
2	②	Kraachvoer box	3	1,5 kw
3	③	Kraachstal	7	0,5 kw
3	③	Laadstation messchuifrobot	2	0,5 kw
4	④	Mestafzuiger	2	0,5 kw
5	⑤	Reinigings-ontmettingsdelen	1	25 kg
6	⑥	Koelmotor	1	2,0 kw
7	⑦	Vacuümpomp	1	0,5 kw
8	⑧	Boder gas	1	10 kw
9	⑨	Compressor	2	1,0 kw
10	⑩	Diergeneesmiddelenkast	1	25 kg
11	⑪	Melkcomp	1	2,0 kw
12	⑫	Bevestigingsmiddelen	1	25 kg
13	⑬	Ventilator	3	2,3 kw
14	⑭	Diverse handgereedschappen	1	15 kw
15	⑮	Lustallo	1	4,0 kw
16	⑯	Katavenshaalplaats	1	
17	⑰	Oliefbenzine afscheider	1	
18	⑱	Pomp	1	1,5 kw
19	⑲	Buffervat	1	5,0 m³
20	⑳	Fysitak	1	
21	㉑	Stoelkruk	1	
22	㉒	GBM-buikier	1	399 kg
23	㉓	Controleput	1	
23	㉓	Electrische pomp op diesel tank	1	1,5 kw


Diverse				
	①	Handblower	5	
	②	Pompeputten mest	6	

Grandstoffen en producten				
G1	①	Melkstank	1	16.000 liter
G2	②	Algemeente olie	1	60 liter
G3	③	Molukse	1	40 liter
G4	④	Olieafsteking	1	5.000 liter

Silo's				
S1	①	Kraachvoer silo	1	12 ton
S2	②	Kraachvoer silo	1	11 ton
S3	③	Kraachvoer silo	2	6 ton
S4	④	Kraachvoer silo	1	6 ton
S5	⑤	Kraachvoer silo	1	10 ton
S6	⑥	Kraachvoer silo	2	20 ton
S7	⑦	Kraachvoer silo	1	8 ton
S8	⑧	Kraachvoer silo	1	10 ton

Ventilatie				
V1	①	Ventilator (mobiel)	4	5,0 kw
V2	②	Ventilator (mobiel)	4	2,5 kw

Voertuigen				
V1	①	Tractor	1	105 pk
V2	②	Tractor	1	110 pk
V3	③	Tractor	1	140 pk
V5	⑤	Heltruk	1	45 pk

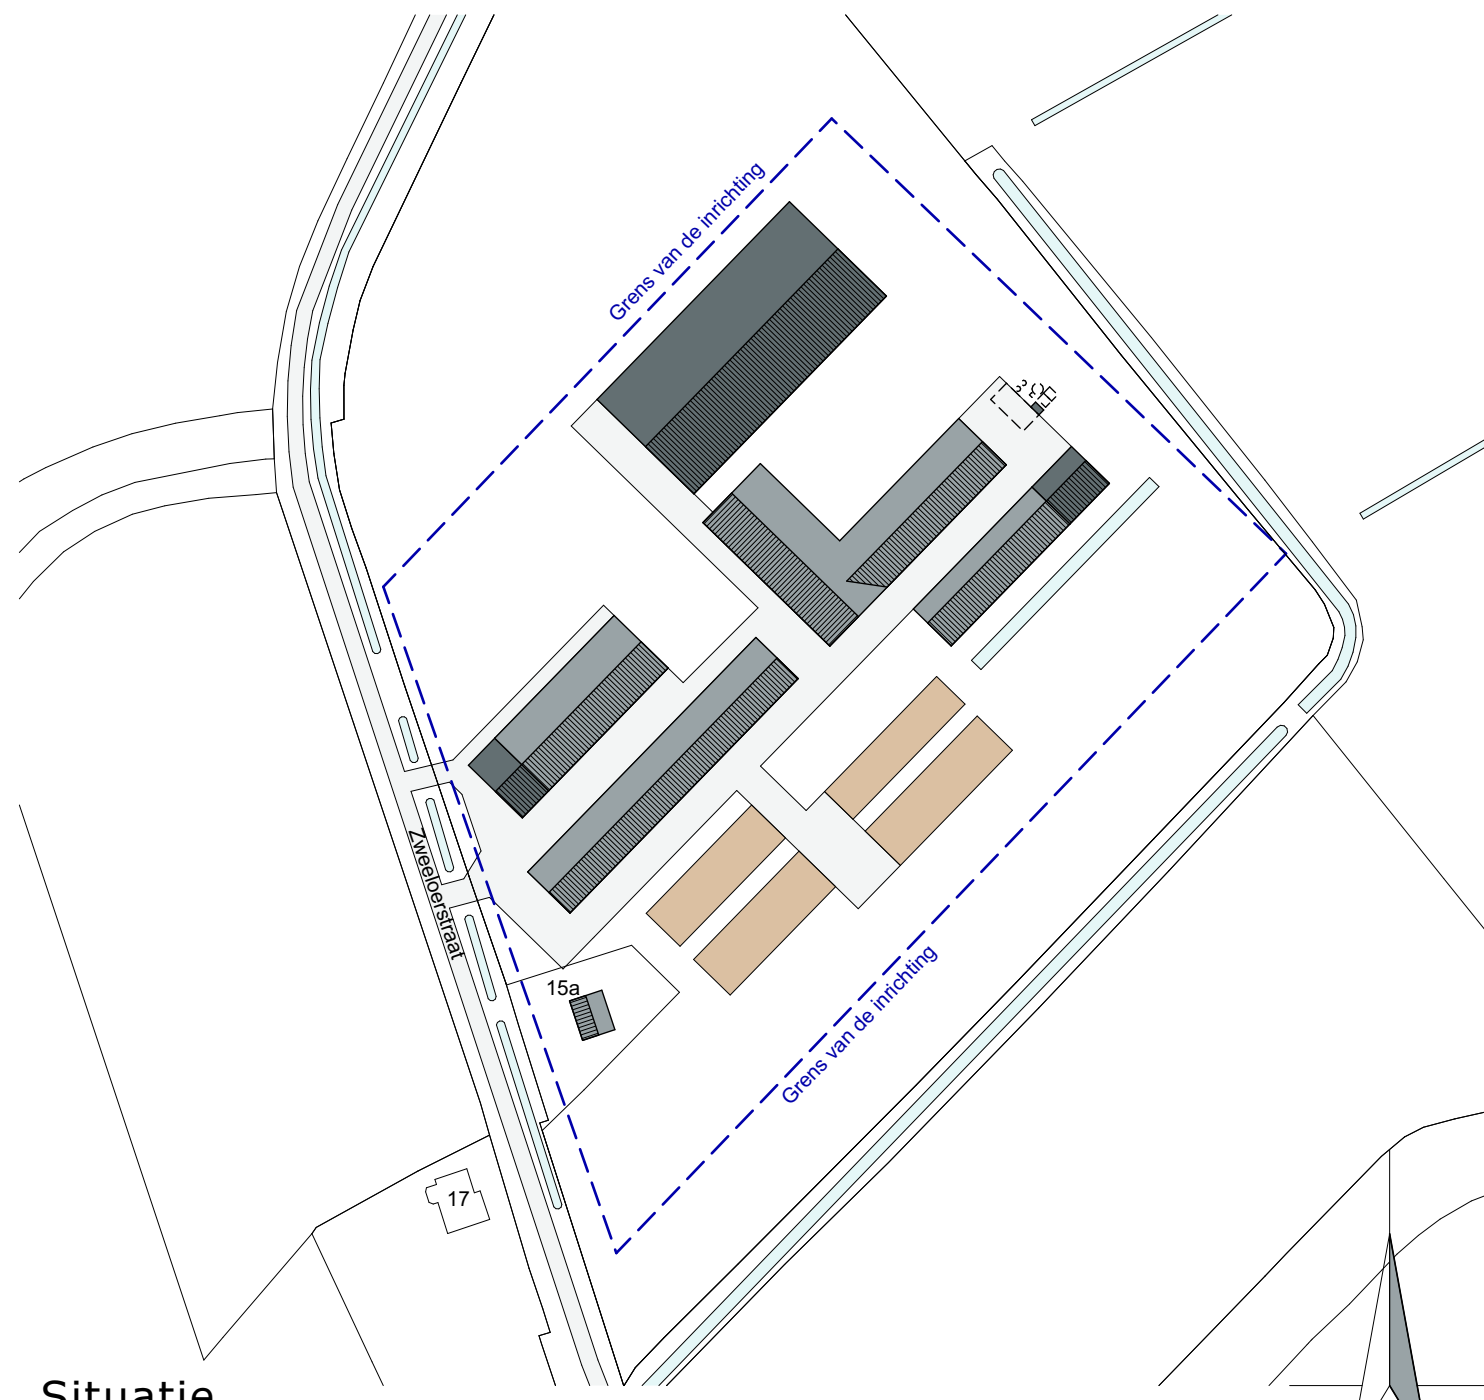

Situatie Kad. gemeente: Steen Sectie: O nr. 1176 & 1177 Schaal: 1:2000		getekend: J. Hendriks datum: 18-02-2021	
project: Nieuwbouw: oprichten ligboxenstal Locatie: Zweeloorstraat 15a, te Noord-Sleen		wisselingsdatum: A: 09-09-2021	
opdrachtgever: Maatschap Ruinemens Zweeloorstraat 15a 7846 TE Noord-Sleen		B: C: D: E: F: G:	
onderdeel: Milieutekening		schaal: 1:200	
Perifon 1033 7940 KA Meppel T 088 488 29 29 F 088 488 29 10 milieutekenen.nl www.colan.nl		formaat: A4+ (841x1480) projectnr.: EX.16.1510 projectleider: E. Wind tekeningnr.: M-01	

