



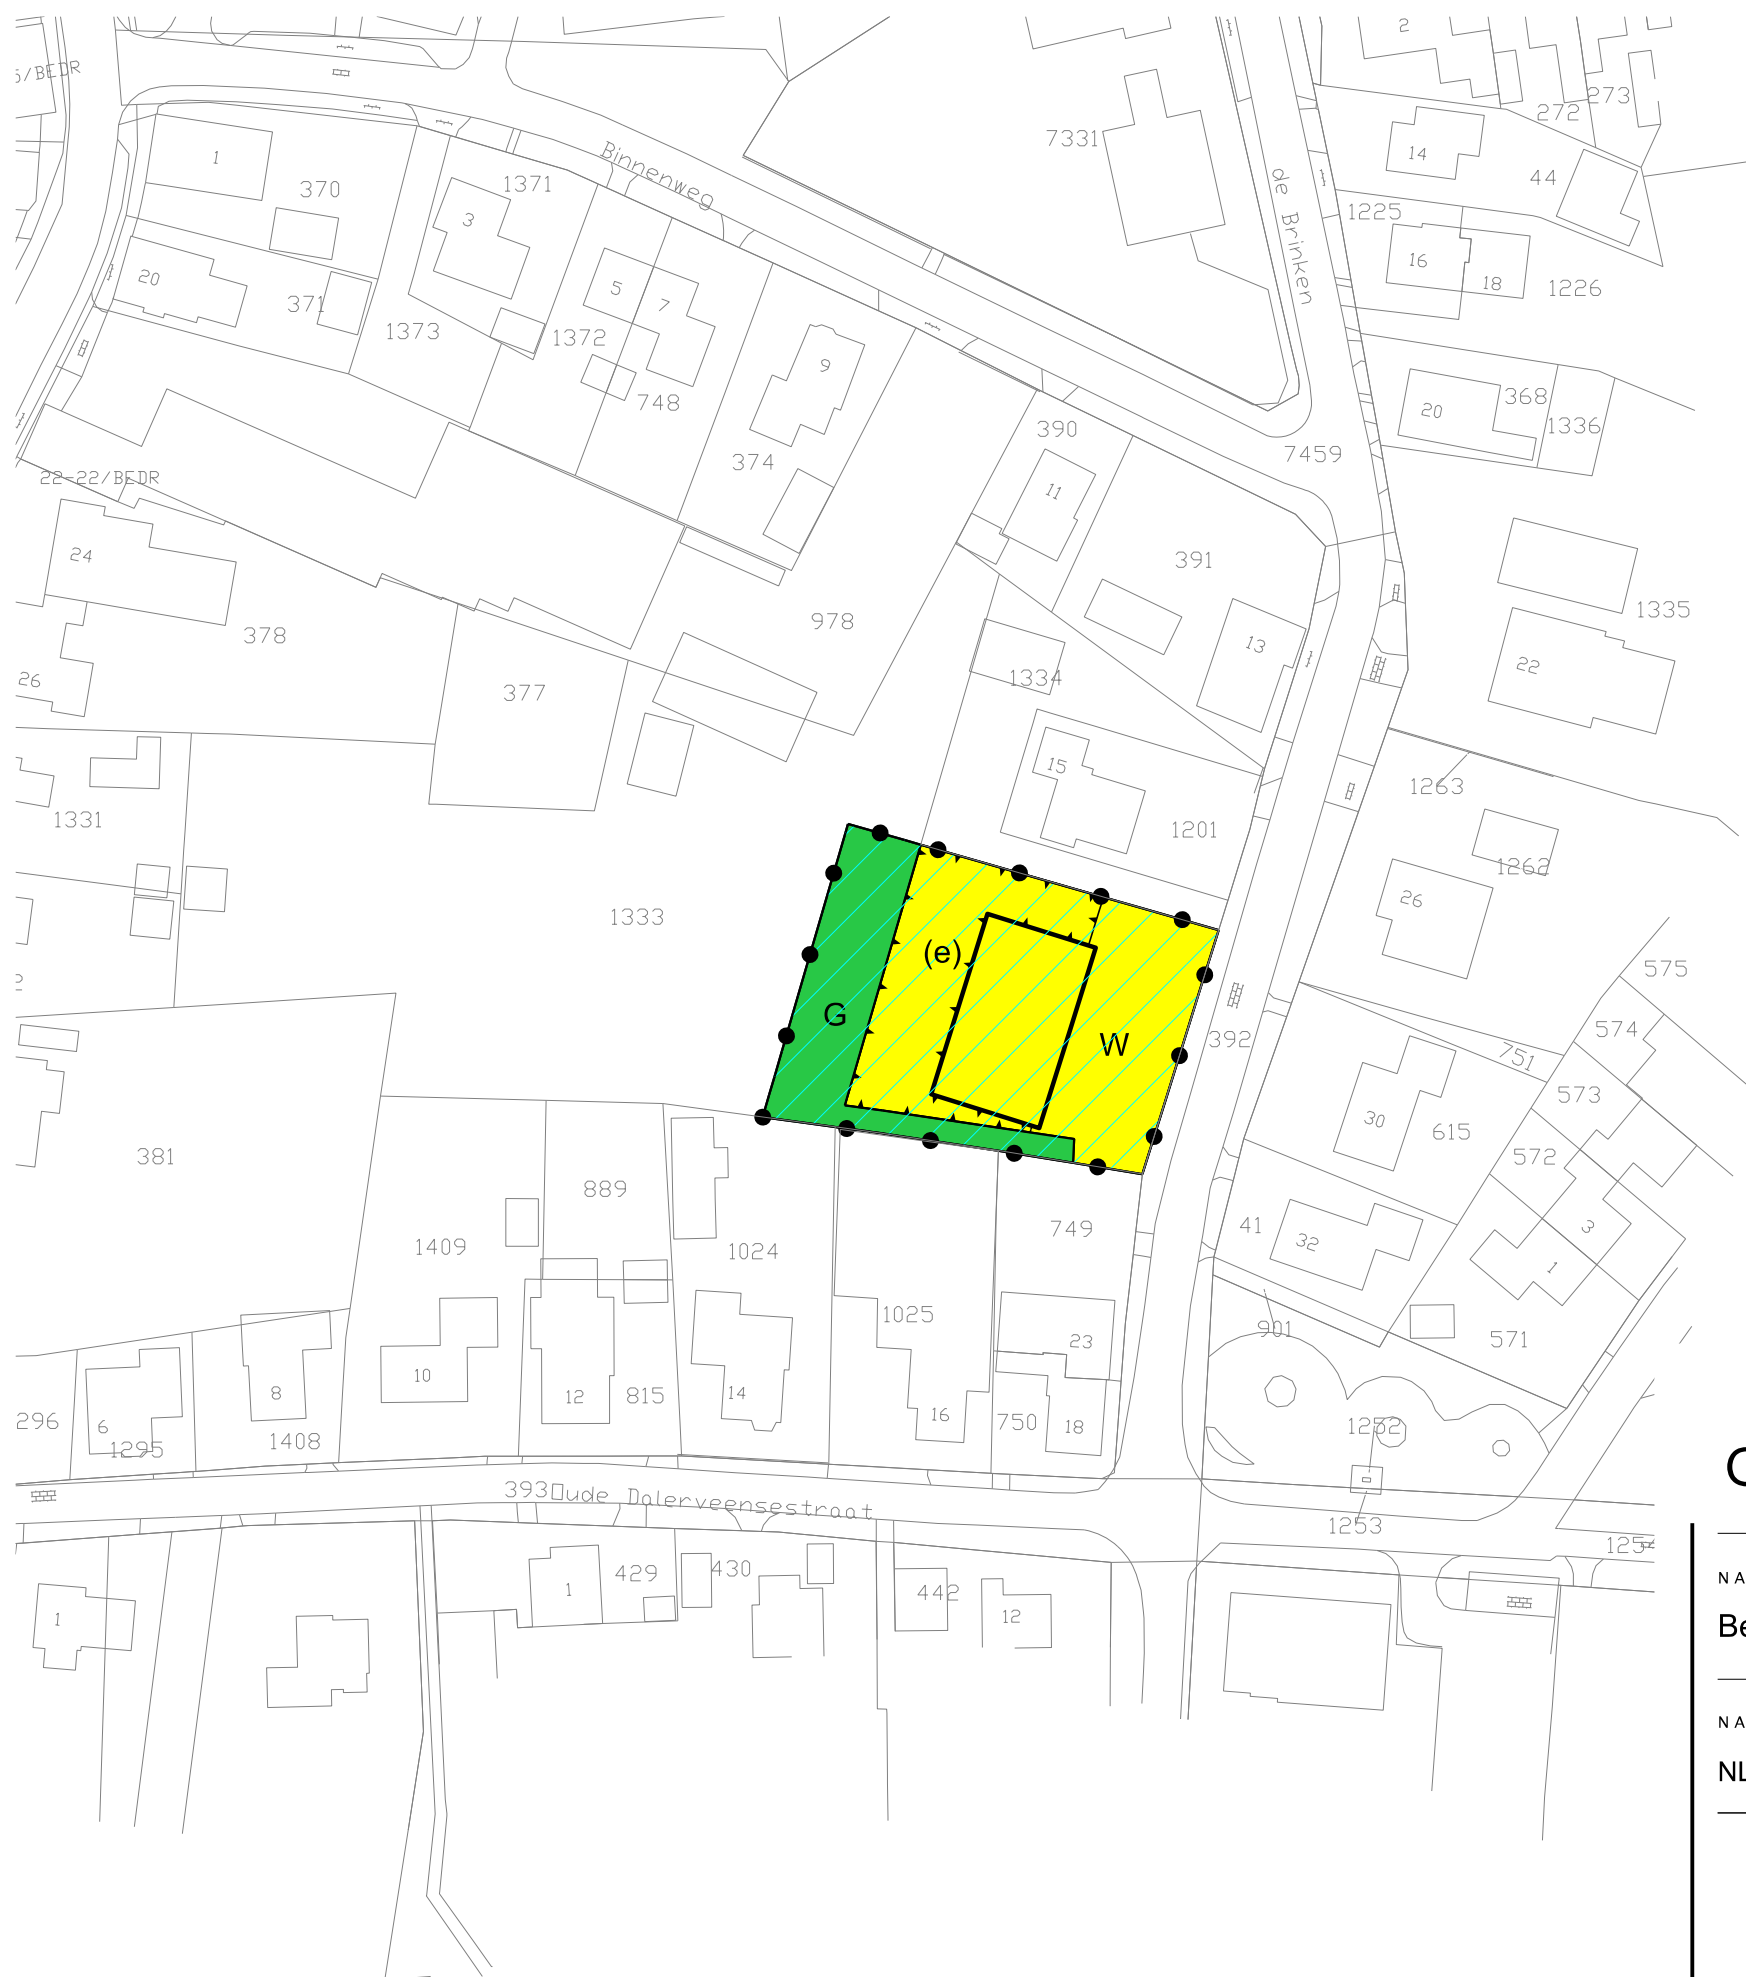

LEGENDA

- Plangebied
 - Plangrens
- Bestemmingen
 - Groen
 - Wonen
- Gebiedsaanduidingen
 - vrijwaringszone - molenbiotop - Jan Pol, Dalen
- Funcieaanduidingen
 - erf
- Bouwvlak
 - bouwvlak
- Verklaring
 - Ondergrond

Gemeente Coevorden

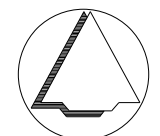

NAAM PLAN

Bestemmingsplan De Brinken ongenummerd tussen 15 en 23, Dalen

NAAM GML-BESTAND

NL.IMRO.0109.002BP00012-0002

DATUM

20-5-2022

BLAD VAN BLADEN

1 VAN 1

FORMAAT

A3



Best M ingenieursbureau
Buiksloterdijk 338 1034 ZG Amsterdam
020 6338110 www.bestm.nl



Twentepoort Oost 16A 7609 RG Almelo
0546 454466 www.bjz.nu

TEKENAAR

MvL

SCHAAL

1 :1000