

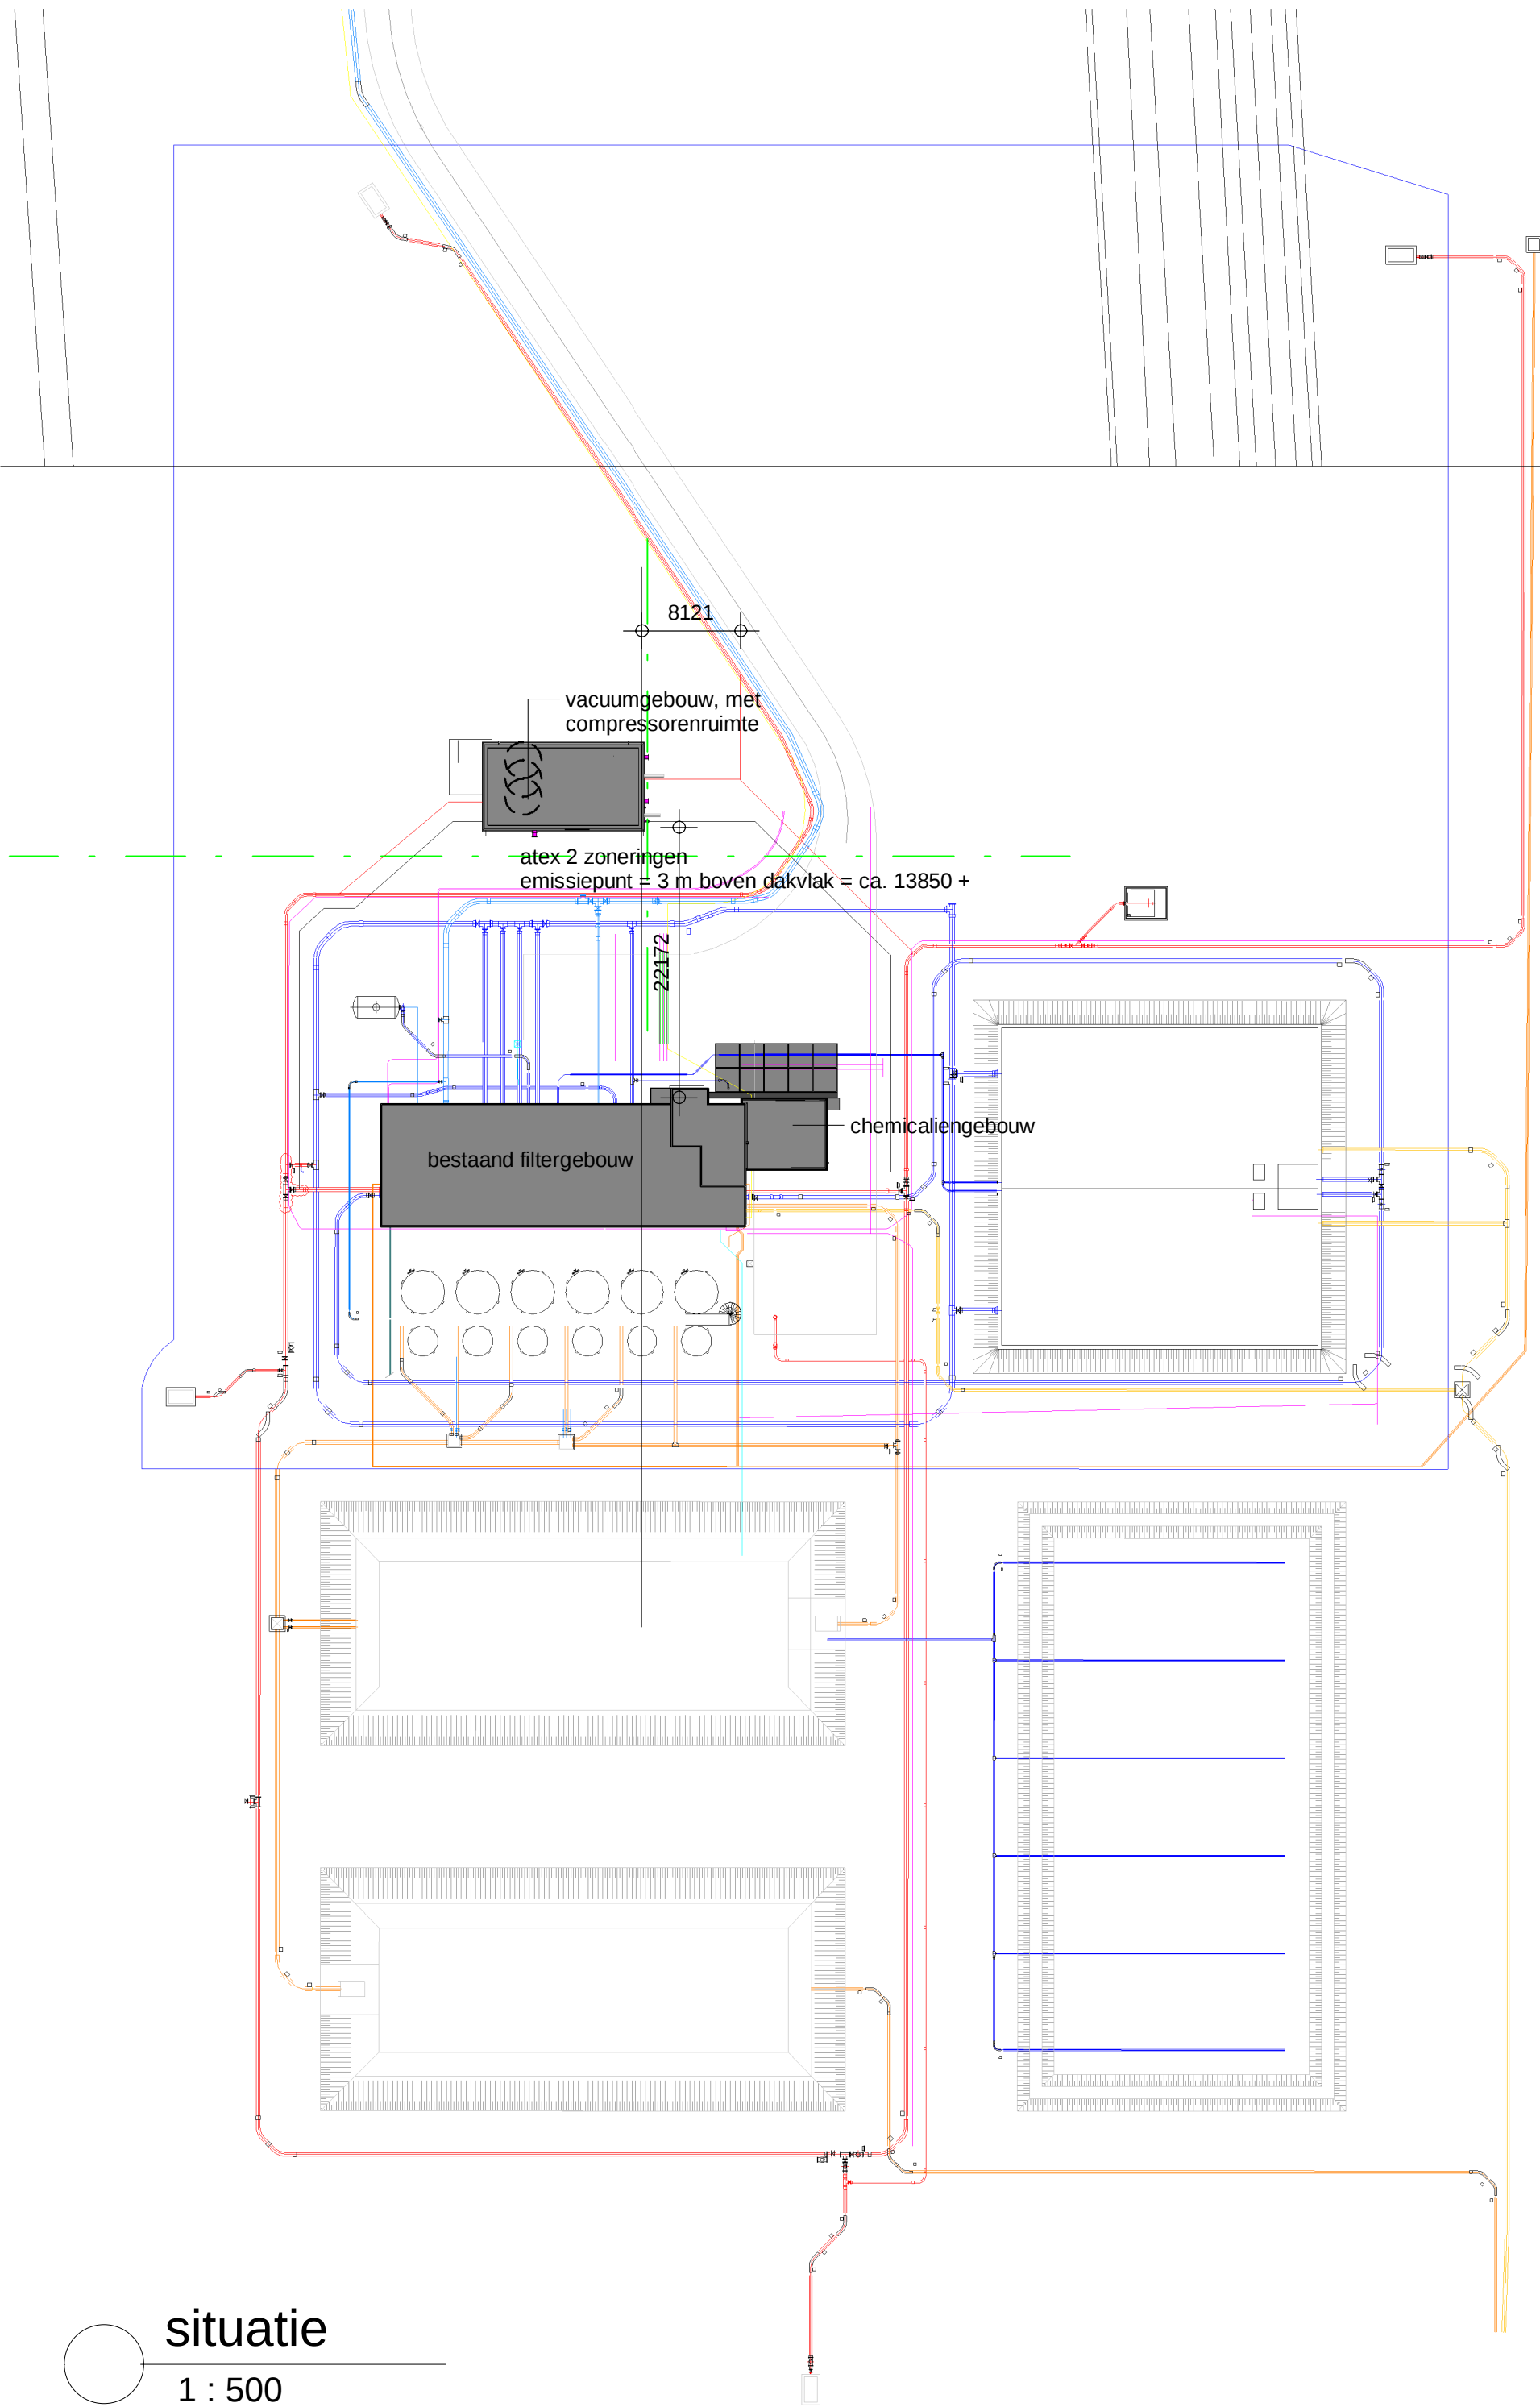
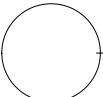


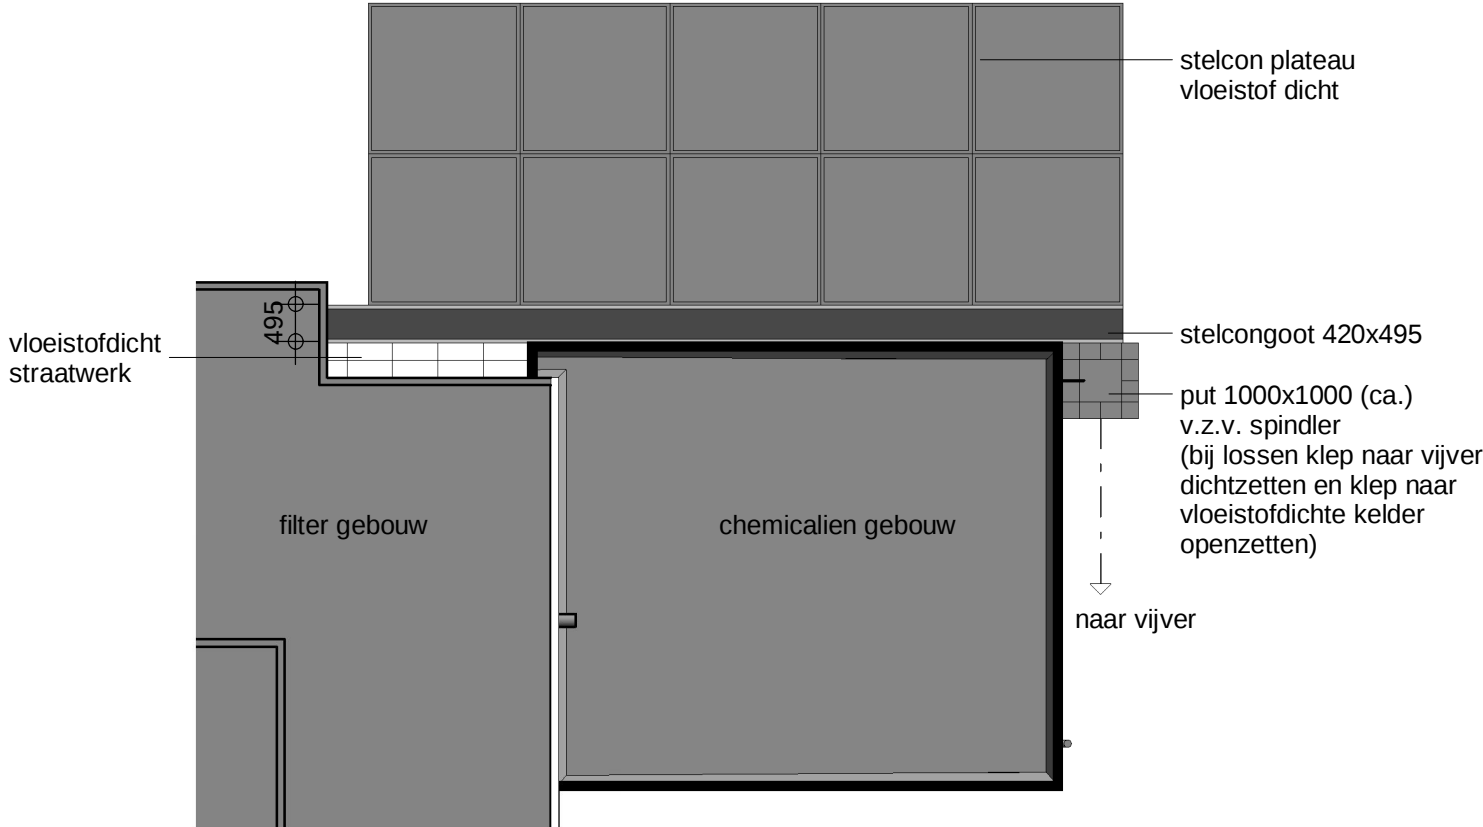

 **situatie**
1 : 500

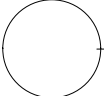

 **situatie straatwerk**
1 : 100

project : Vacuüm ontgassing Kruidhaars Broeklanden 2 7841 TC Sleen		Opdrachtgever : WMD Drinkwater NV Broeklanden 2 7841 TC SLEEN		wijz.		datum		tek.									
				A		13-05-2023		JH									
onderwerp : Situatie																	
STEP ENGINEERING				Dordsestraat 20 7822 JR Emmen Tel +31(0)591 - 646246		www.step-engineering.nl info@step-engineering.nl		fase: bouwaanvraag									
								status: definitief									
				projectnummer :		tekenaar :		schaal :		formaat :		dimensie :		datum :		tekeningnummer :	
				23.3633		JH		1:500		A2		mm		13-05-2024		3633.1001	