



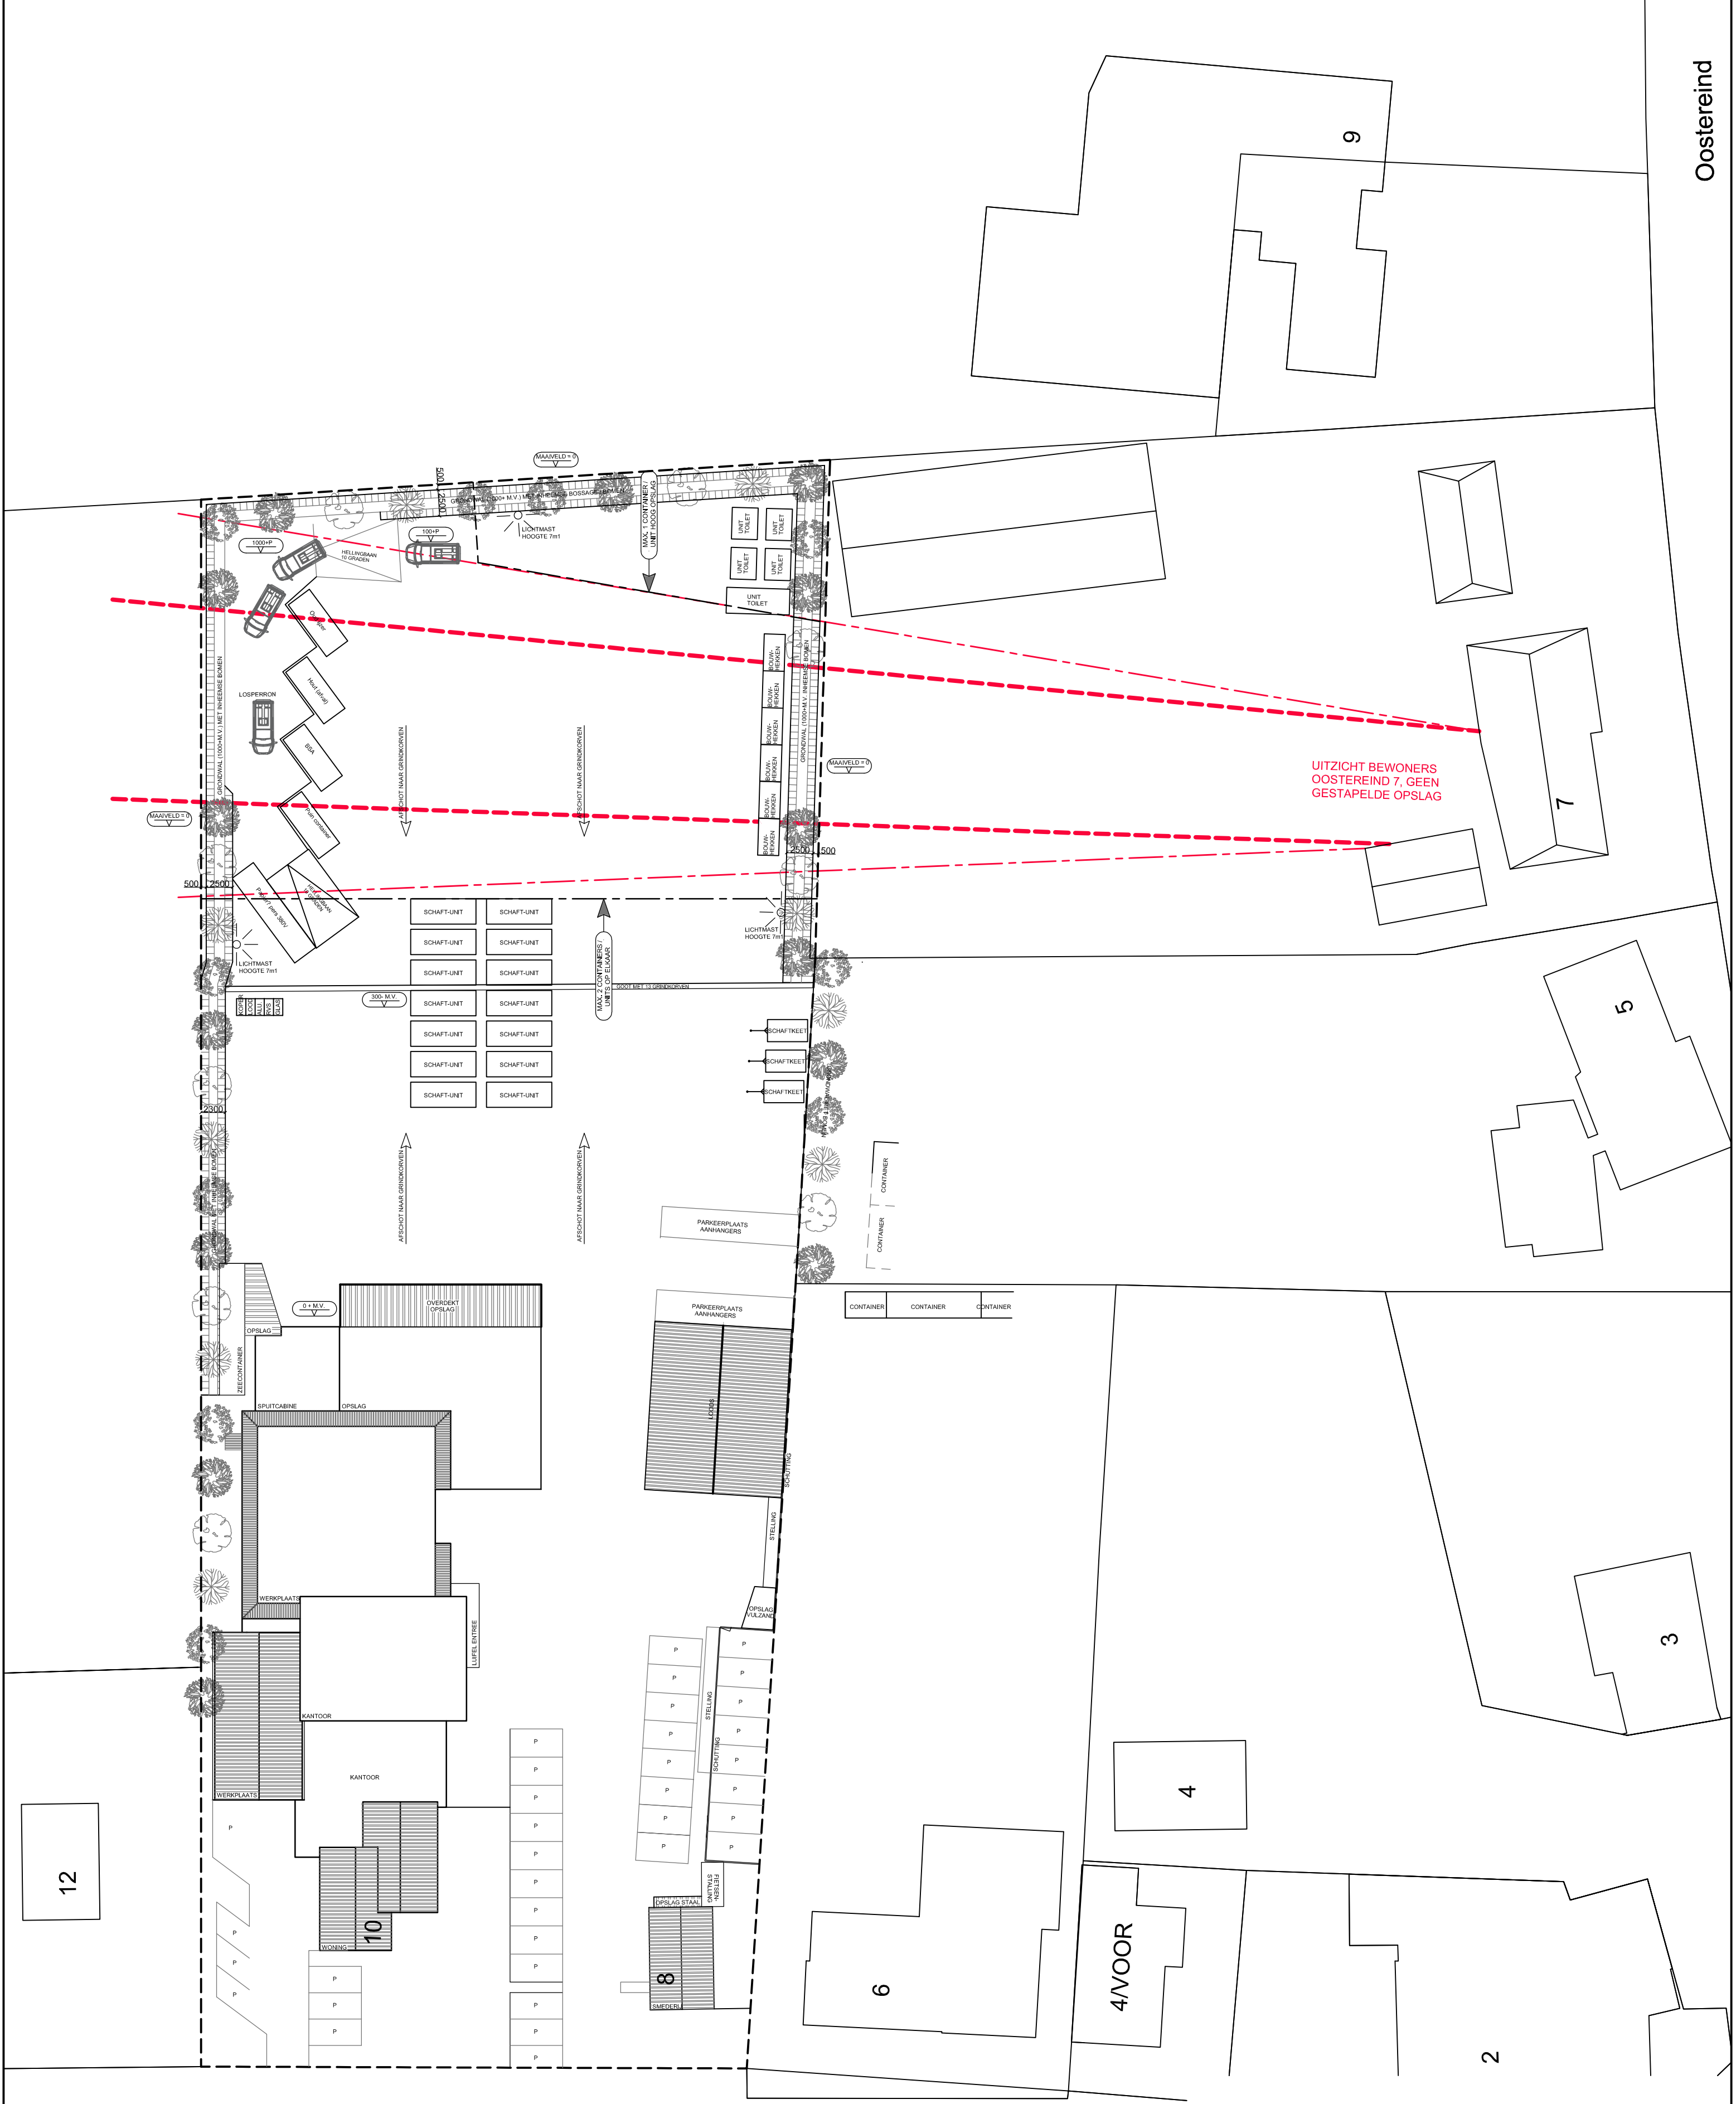

Oosterlangen

Oosterlangen

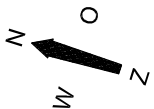

SITUATIE
SCHAAL: 1:400
GEMEENTE: COEVORDEN
ADRES: OOSTERLANGEN 10
POSTCODE: 7843 PJ
PLAATSNAAM: ERM

project:
Uitbreiding terrein Buursema Bouwbedrijf BV

opdrachtgever:
Bursema Bouwbedrijf BV

onderdeel:
Vergunningsaanvraag

schaal: 1:400
datum: 22-01-2025
getekend: rw
bladnummer: 01N
werknummer: 125128



BUURSEMA

bouwt aan uw toekomst!

Oosterlangen 10
7843 PJ Erm
Tel. 0591 361308

info@buursemabouw.nl
www.bursemabouw.nl