


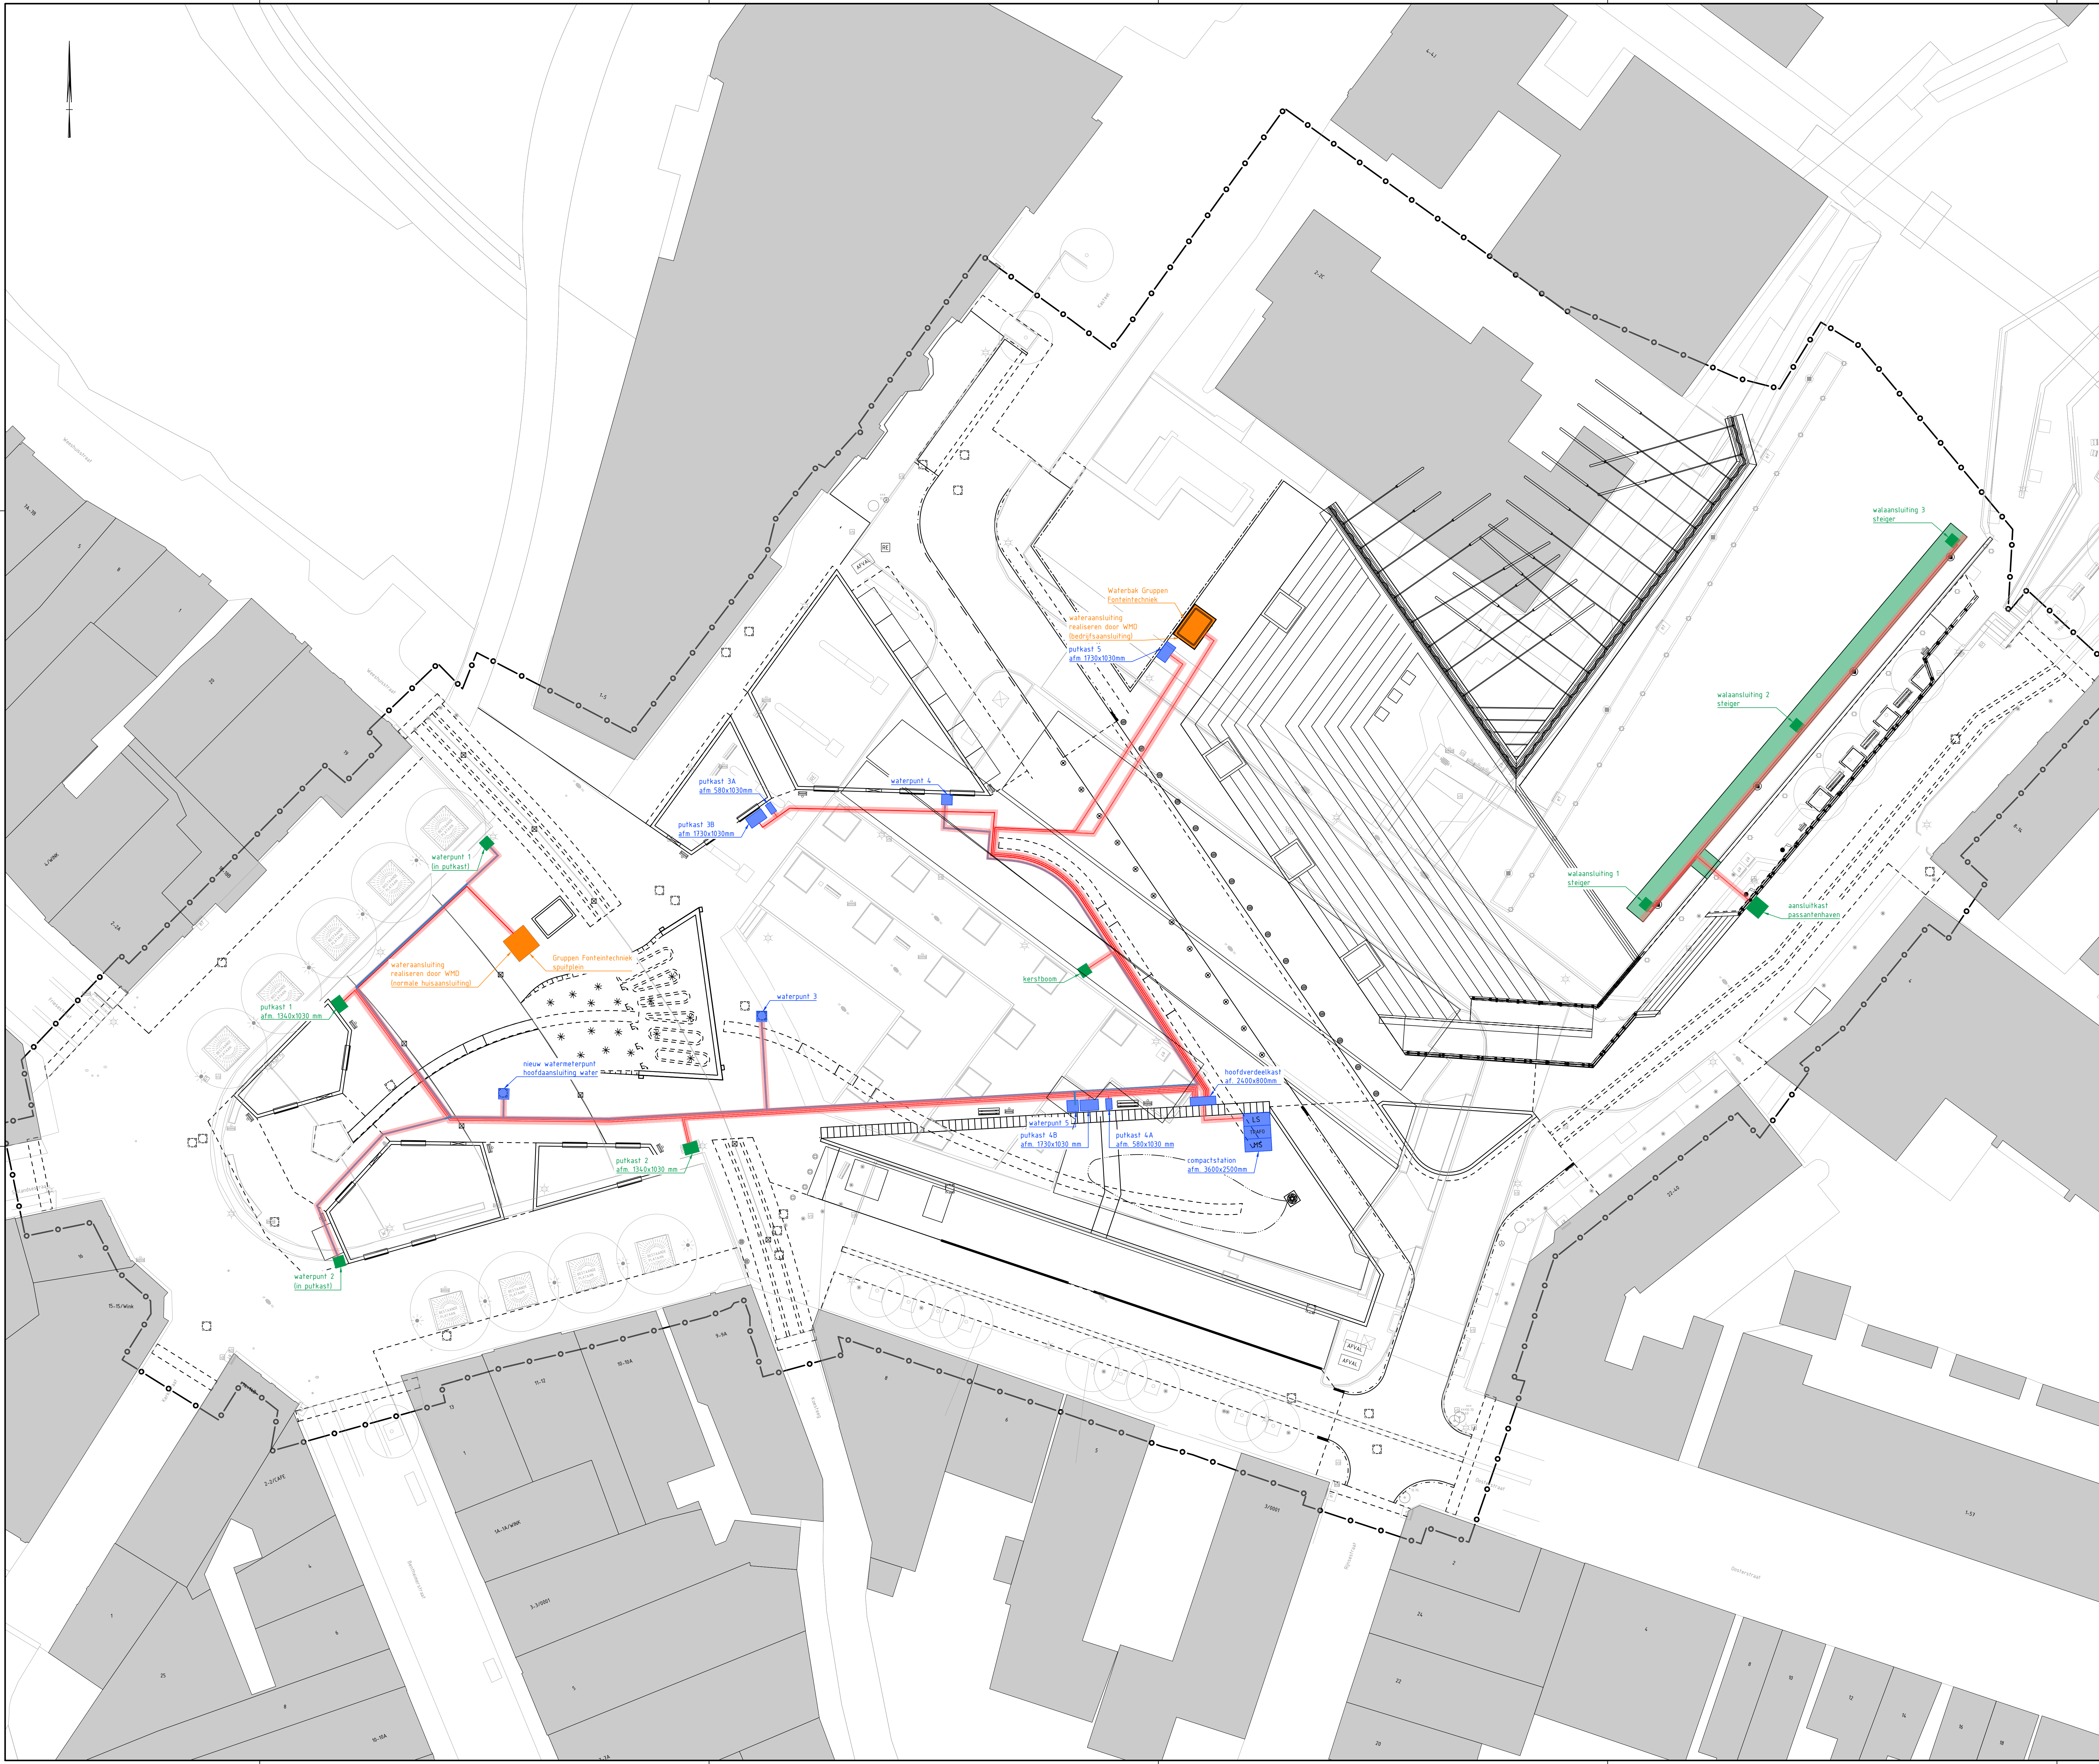

LEGENDA

- bestaande bebouwing
- nieuw** opmerking nieuw onderdeel
- nieuw onderdeel
- verplaatst** opmerking hergebruikt / verplaatst onderdeel
- hergebruikt / verplaatst onderdeel
- verplaatste steiger
- Grupp** opmerking Gruppentechniek
- aansluitpunt Gruppentechniek
- kabels en leidingen tracé
- kabels electra
- waterleiding

Maten in meters, tenzij anders aangegeven
Hoogtegegevens in meters t.o.v. N.A.P.


Gemeente Coevorden
Ontwerp Markt en Haven Coevorden

Situatie Elektra

Projectnummer	Tekeningnummer	Revisie	Datum van uitgave	Ontwerper	Contractnummer
51012942	00043-L01	0	27-11-2024	Besteksonderwerp	-
Blk	Van	Schaal	Formaat	Kontour	Get.
01	01	1:200	A0-L (ISO)	GRONINGEN	DLAA

SWECO

© Sweco Nederland B.V. Alle rechten voorbehouden

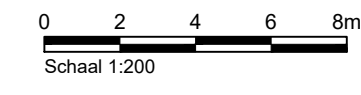

S0 Werkbestand