

Bestaande leilindes en haag laten staan.

VERKLARING OPBREEKWERK

	tegels 30x30 afvoeren
	oude klinkers df => hergebruik
	groen verwijderen
	vijver aanvullen
	betonstenen afvoeren
	opsluitband 6x20 en/of 10x20
	trottoirband 13/15x25
	tk
	trotoirkolk verwijderen
	sk
	straatkolk verwijderen
	pl
	paal verwijderen
	ab
	verkeersbord met paal verwijderen
	snb
	straatnaambord met paal verwijderen

OPBREEKWERK

MATERIAALGEBRUIK




VERKLARING MATERIALEN

	klinkers DF roodbont [ravenna]
	klinkers WF rood [paviona]
	klinkers KF zwart [nero]
	klinkers DF geel [siena]
	groenvlakken nader in te vullen

VERKLARING TECHNISCH ONTWERP >

	Straatkolk STR-9737
	Trottoirkolk
	paal terugplaatsen
	kv
	keper verband
	halfsteens verband
	ev
	elleboog verband
	rd
	stenen kleur rood, paviona
	rb
	stenen genuanceerd, ravenna
	zw
	stenen zwartbruin, nero
	gl
	stenen geel, siena
	keperverband resp. elleboogverband
	halfsteensverband
	Opsluitband 100 x 200 mm
	Plateauband 70/50/200 x 200 mm
	Verloopband naar nul
	Scheiding van het straatwerk
	Verlaagde band [geen klik]

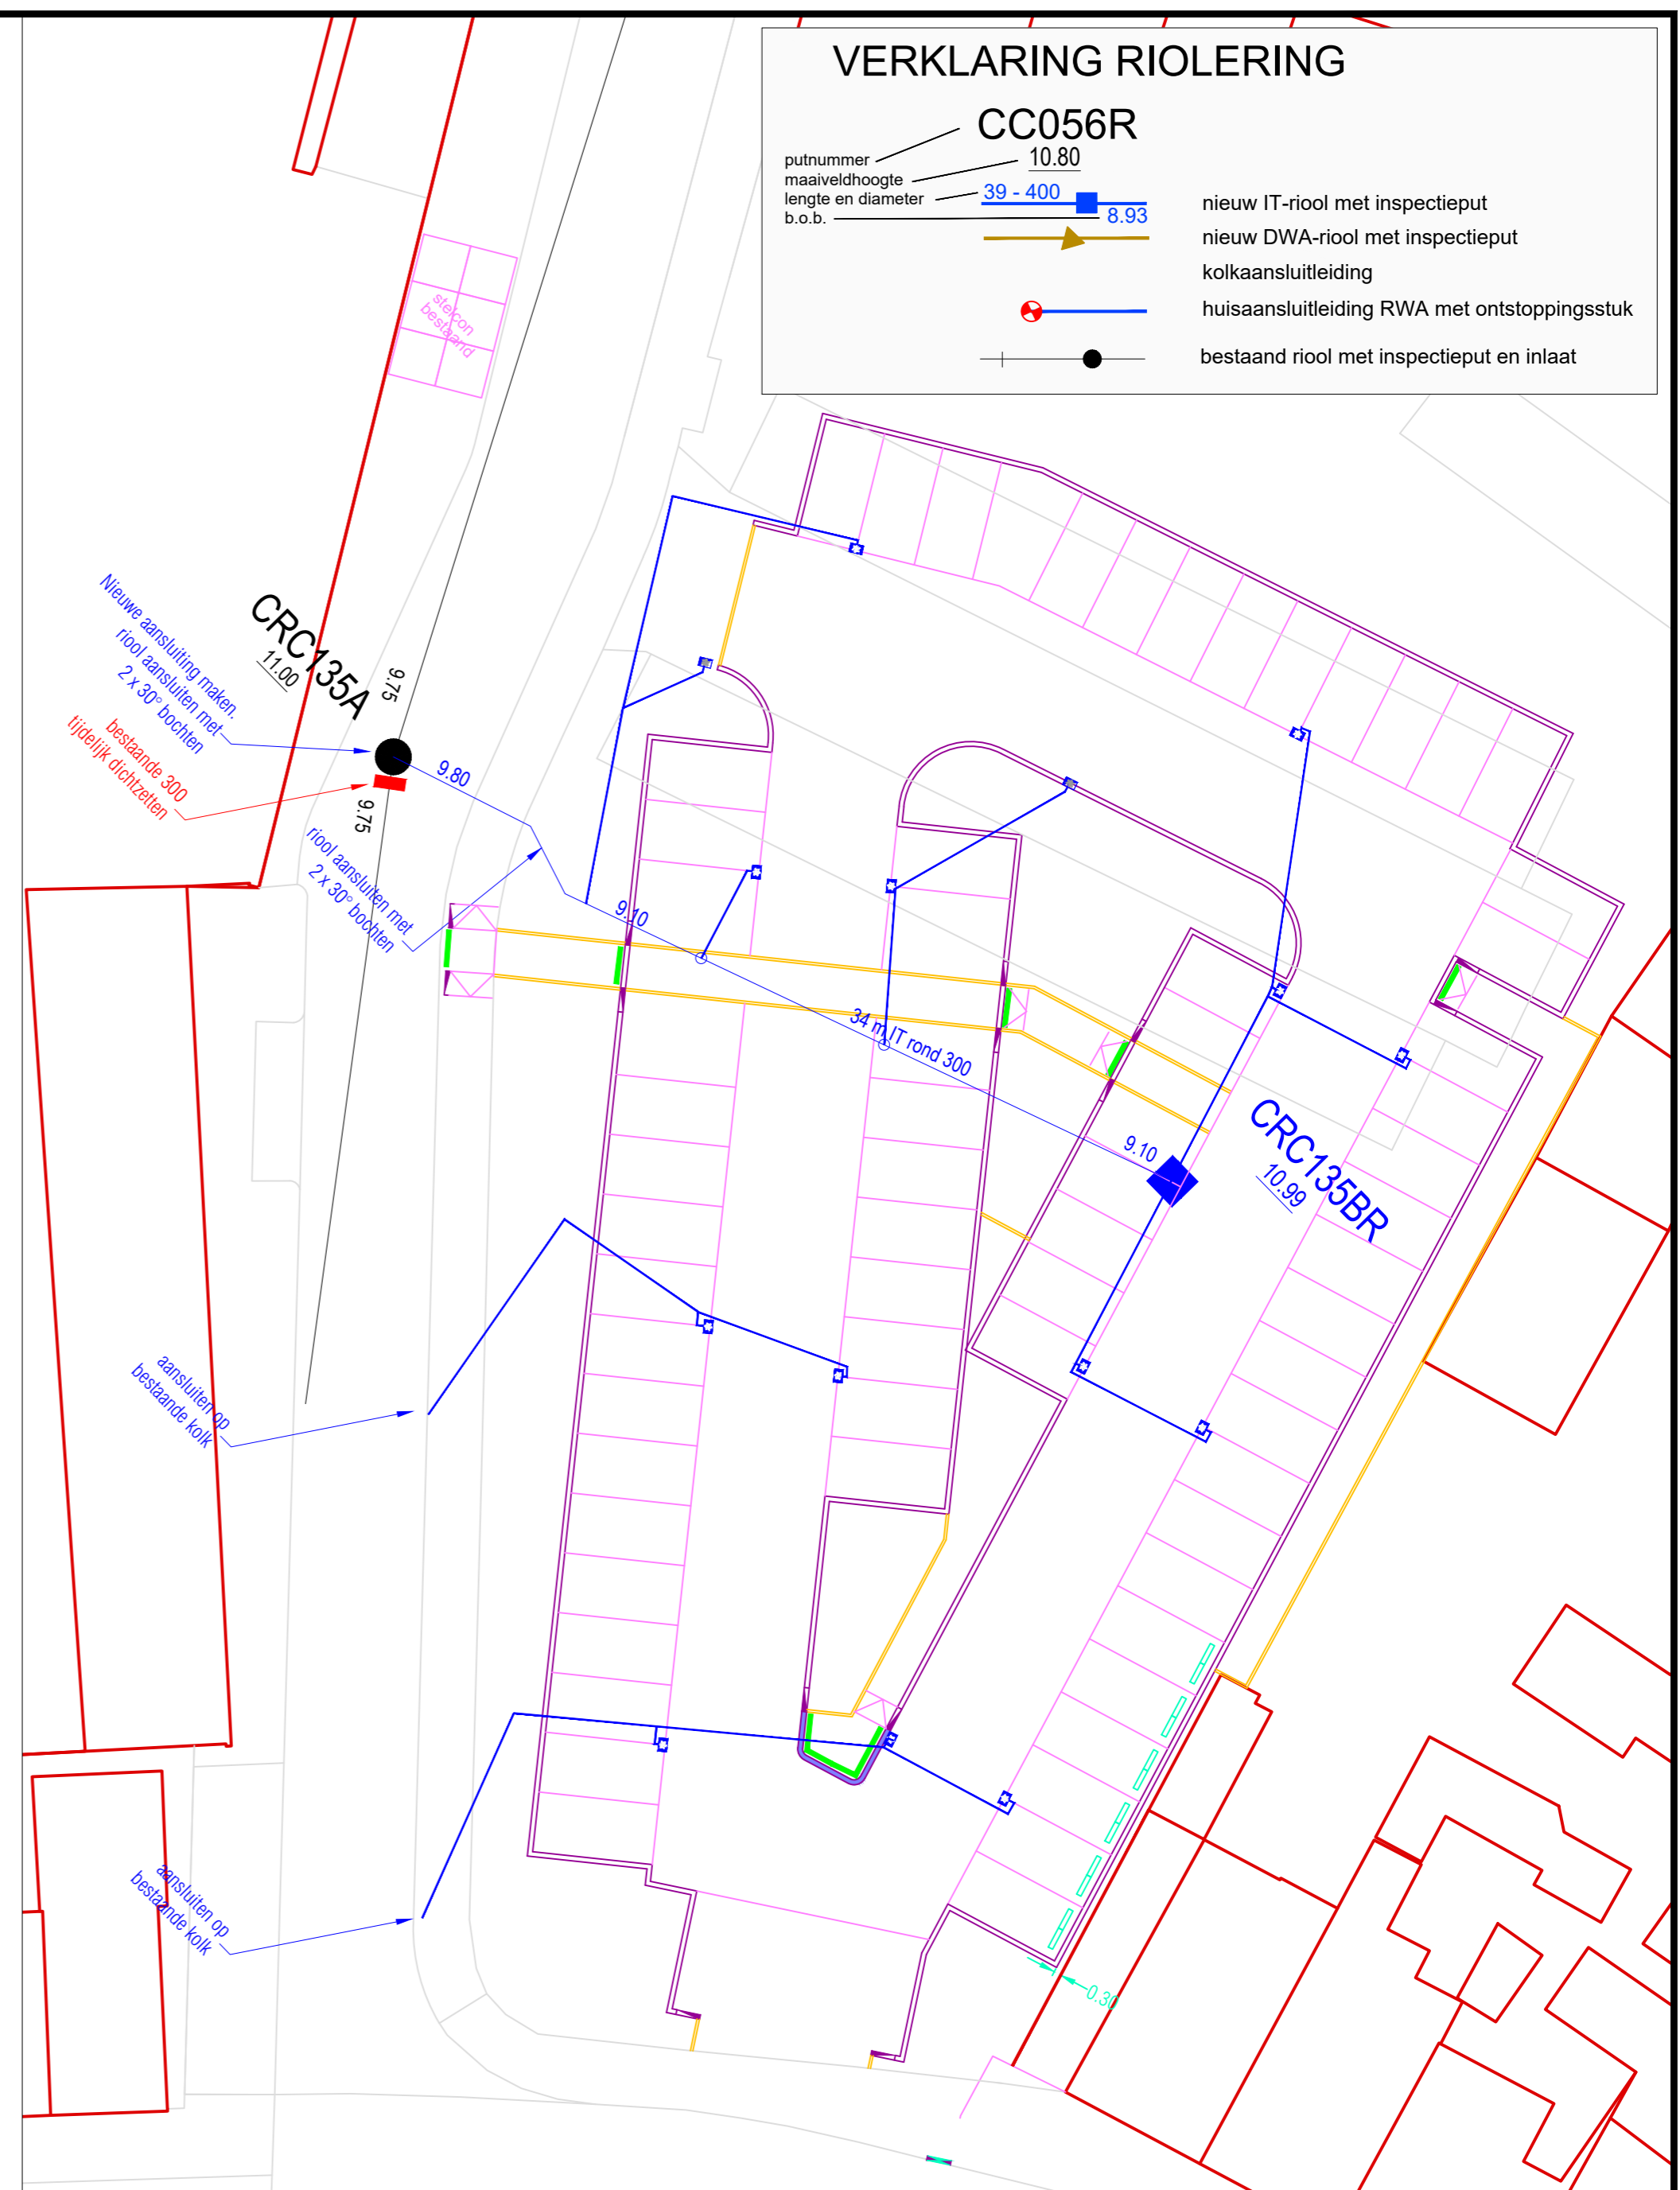


VERKLARING RIOLERING


	CC056R	nieuw IT-riool met inspectieput
	putnummer 10.80	nieuw DWA-riool met inspectieput
	maaiveldhoogte 39 - 400	kolk aansluitleiding
	lengte en diameter b.o.b. 8.93	huisaansluitleiding RWA met ontstoppingsstuk
		bestaand riool met inspectieput en inlaat

RIOLERING

TECHNISCH ONTWERP

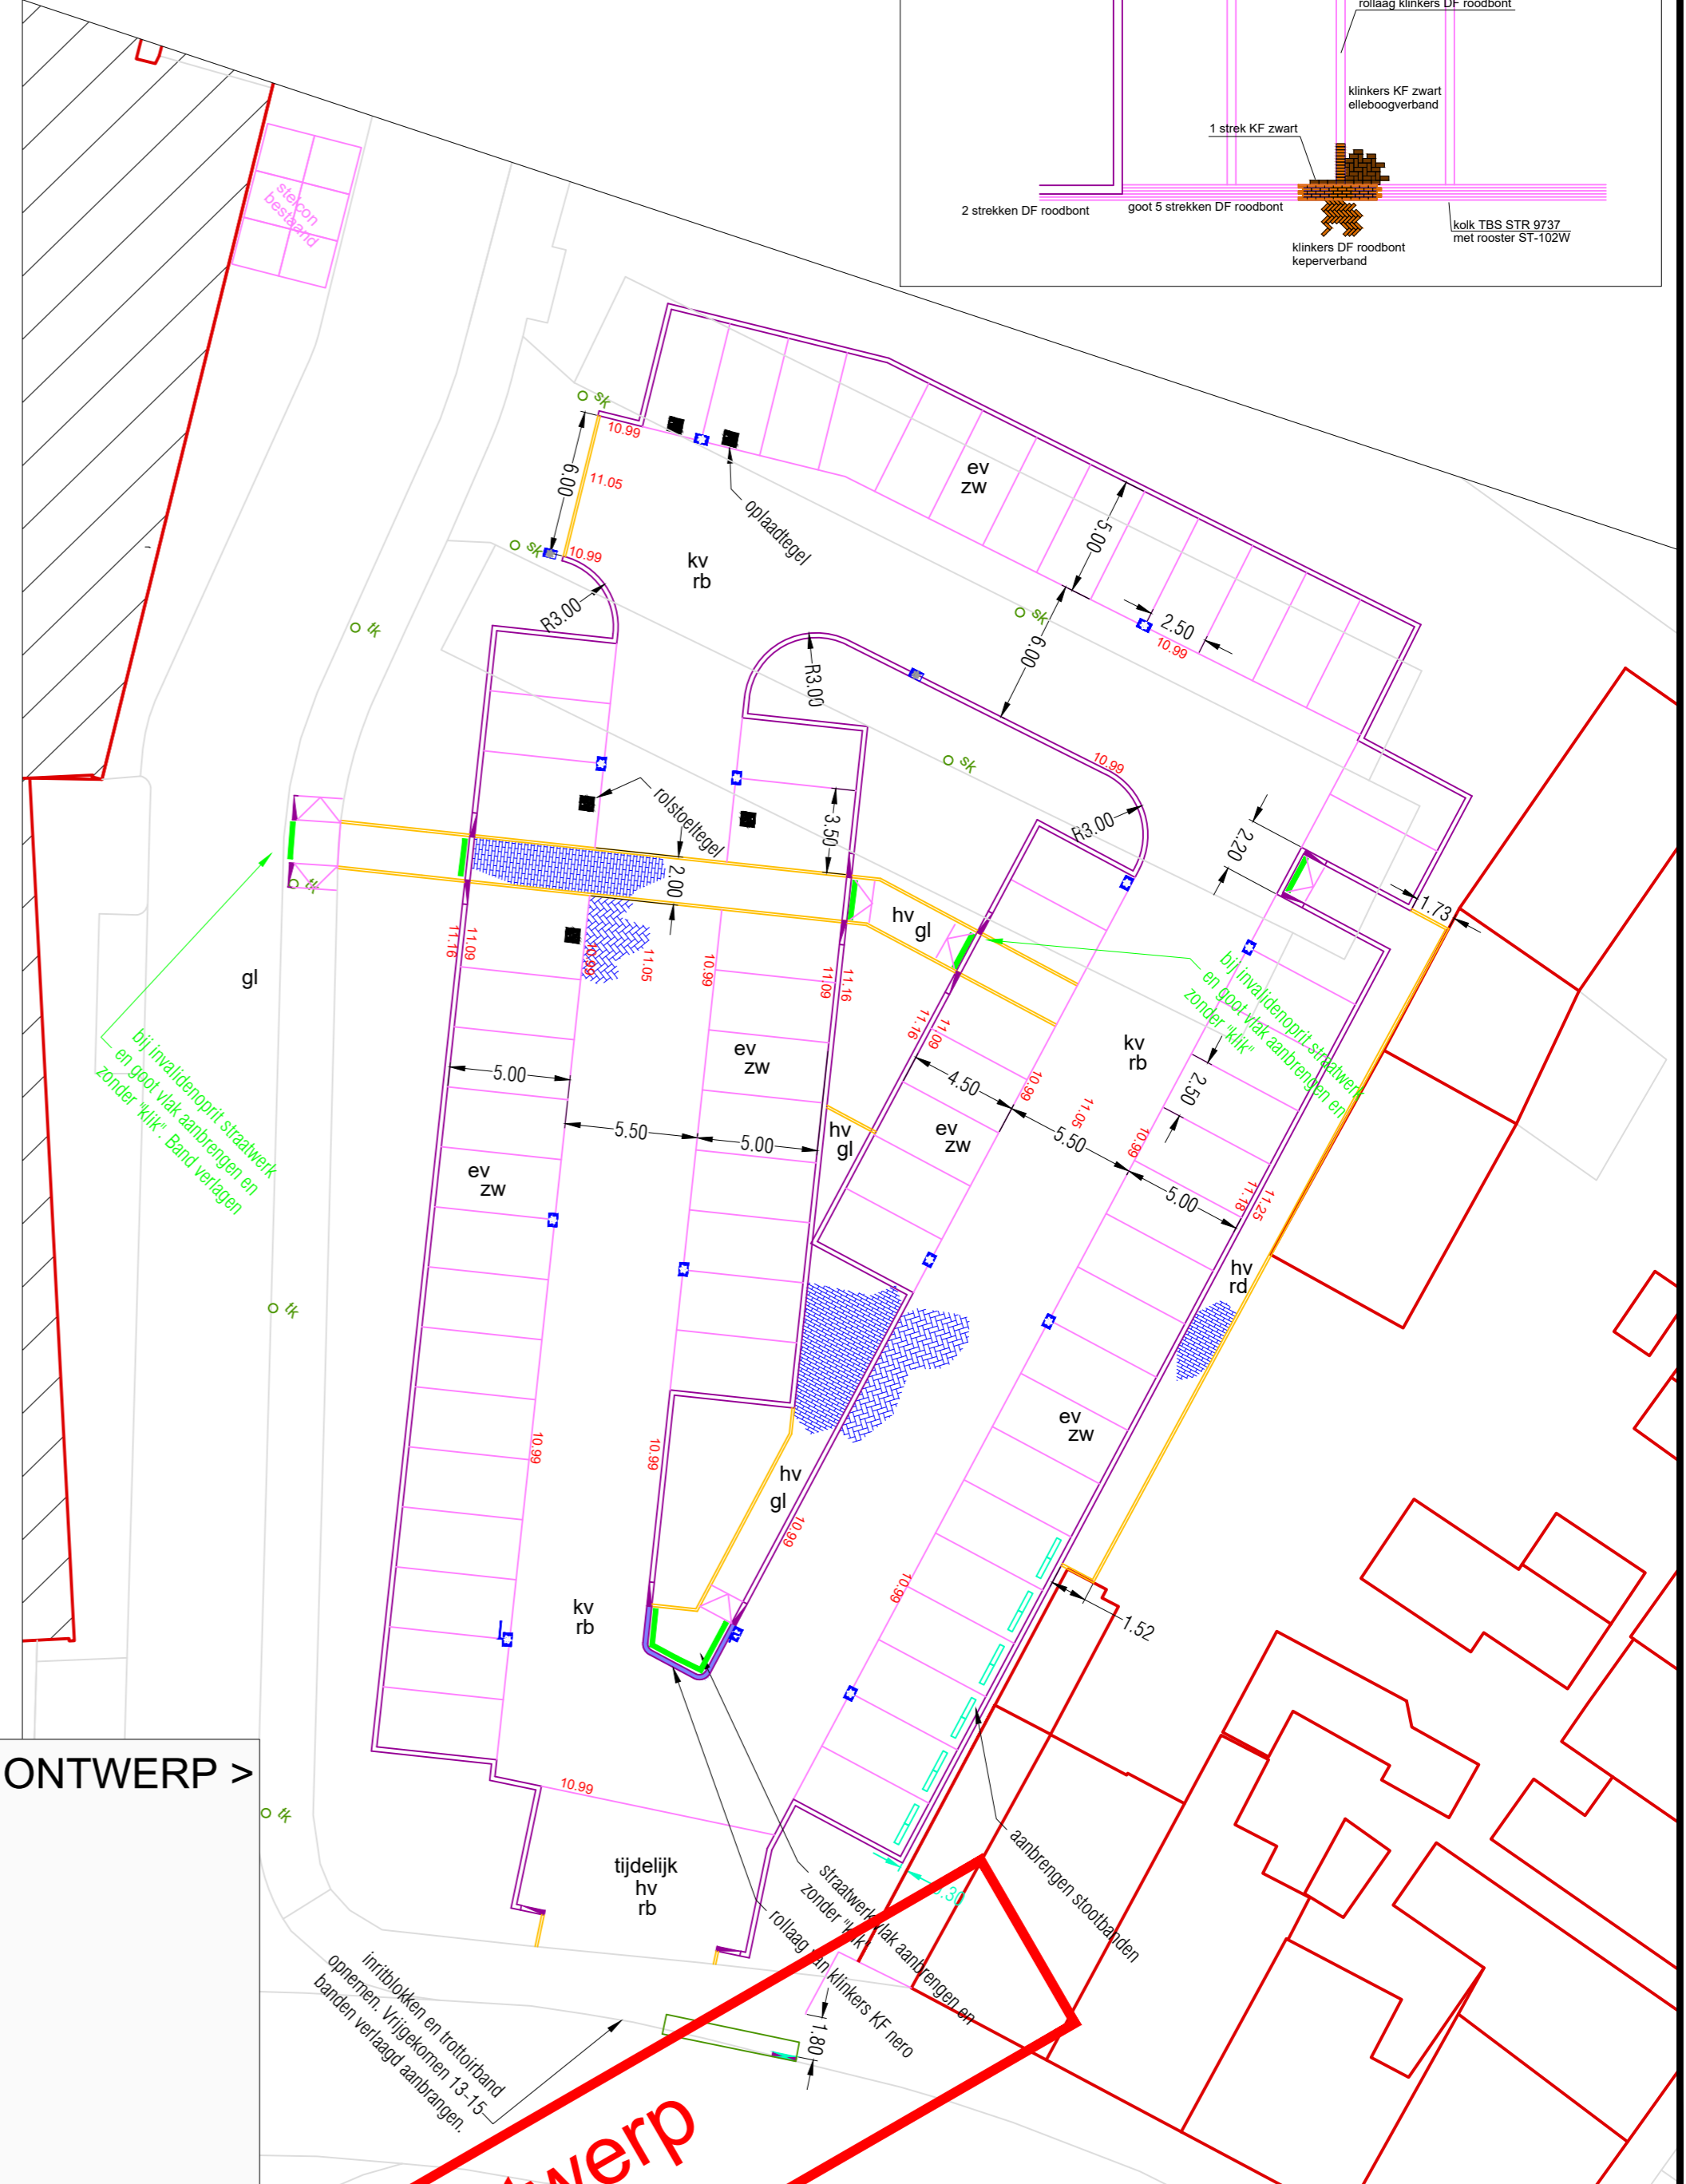

PRINCIPE DETAIL HAAKSPARKEEROPLOSSING

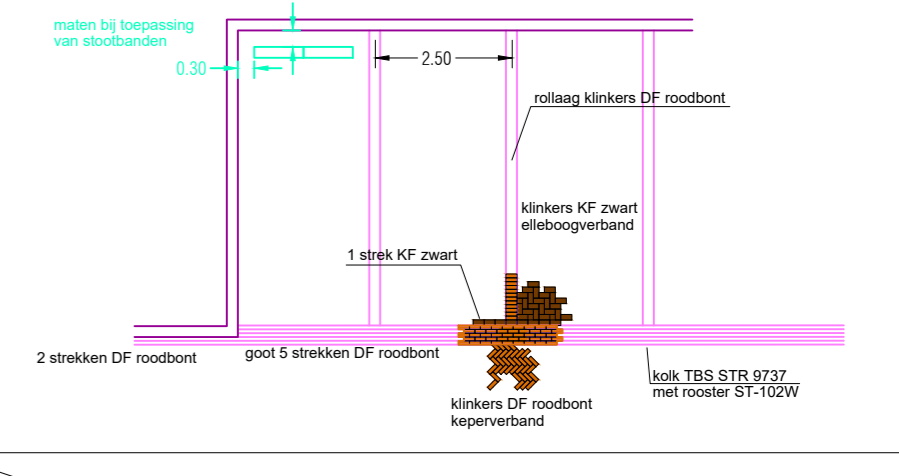

Ontwerp
16-12-2022

wijz.: datum: betreft:

Projekt: PARKEERTERRIJN MOLENBELT

Onderdeel: fase 1

get.: Romboud dat.: 17-02-2022 schaal: 1:250

bestek: 21.065
teknr.: 21.065-42

Archief/coevorden/centrum/projecten
Gemeente Coevorden

Kasteel 1 7741 GC, Postbus 2, 7740 AA COEVORDEN tel.: 140524 fax: 0524-598200 E: info@coevorden.nl

Bevoegd: Behaar en realiseren
Aleida Kramersingel 4, Coevorden